



Załącznik Nr 3 do uchwały Nr .....  
Rady Miejskiej w Sochocinie  
z dnia ..... 2025 r.

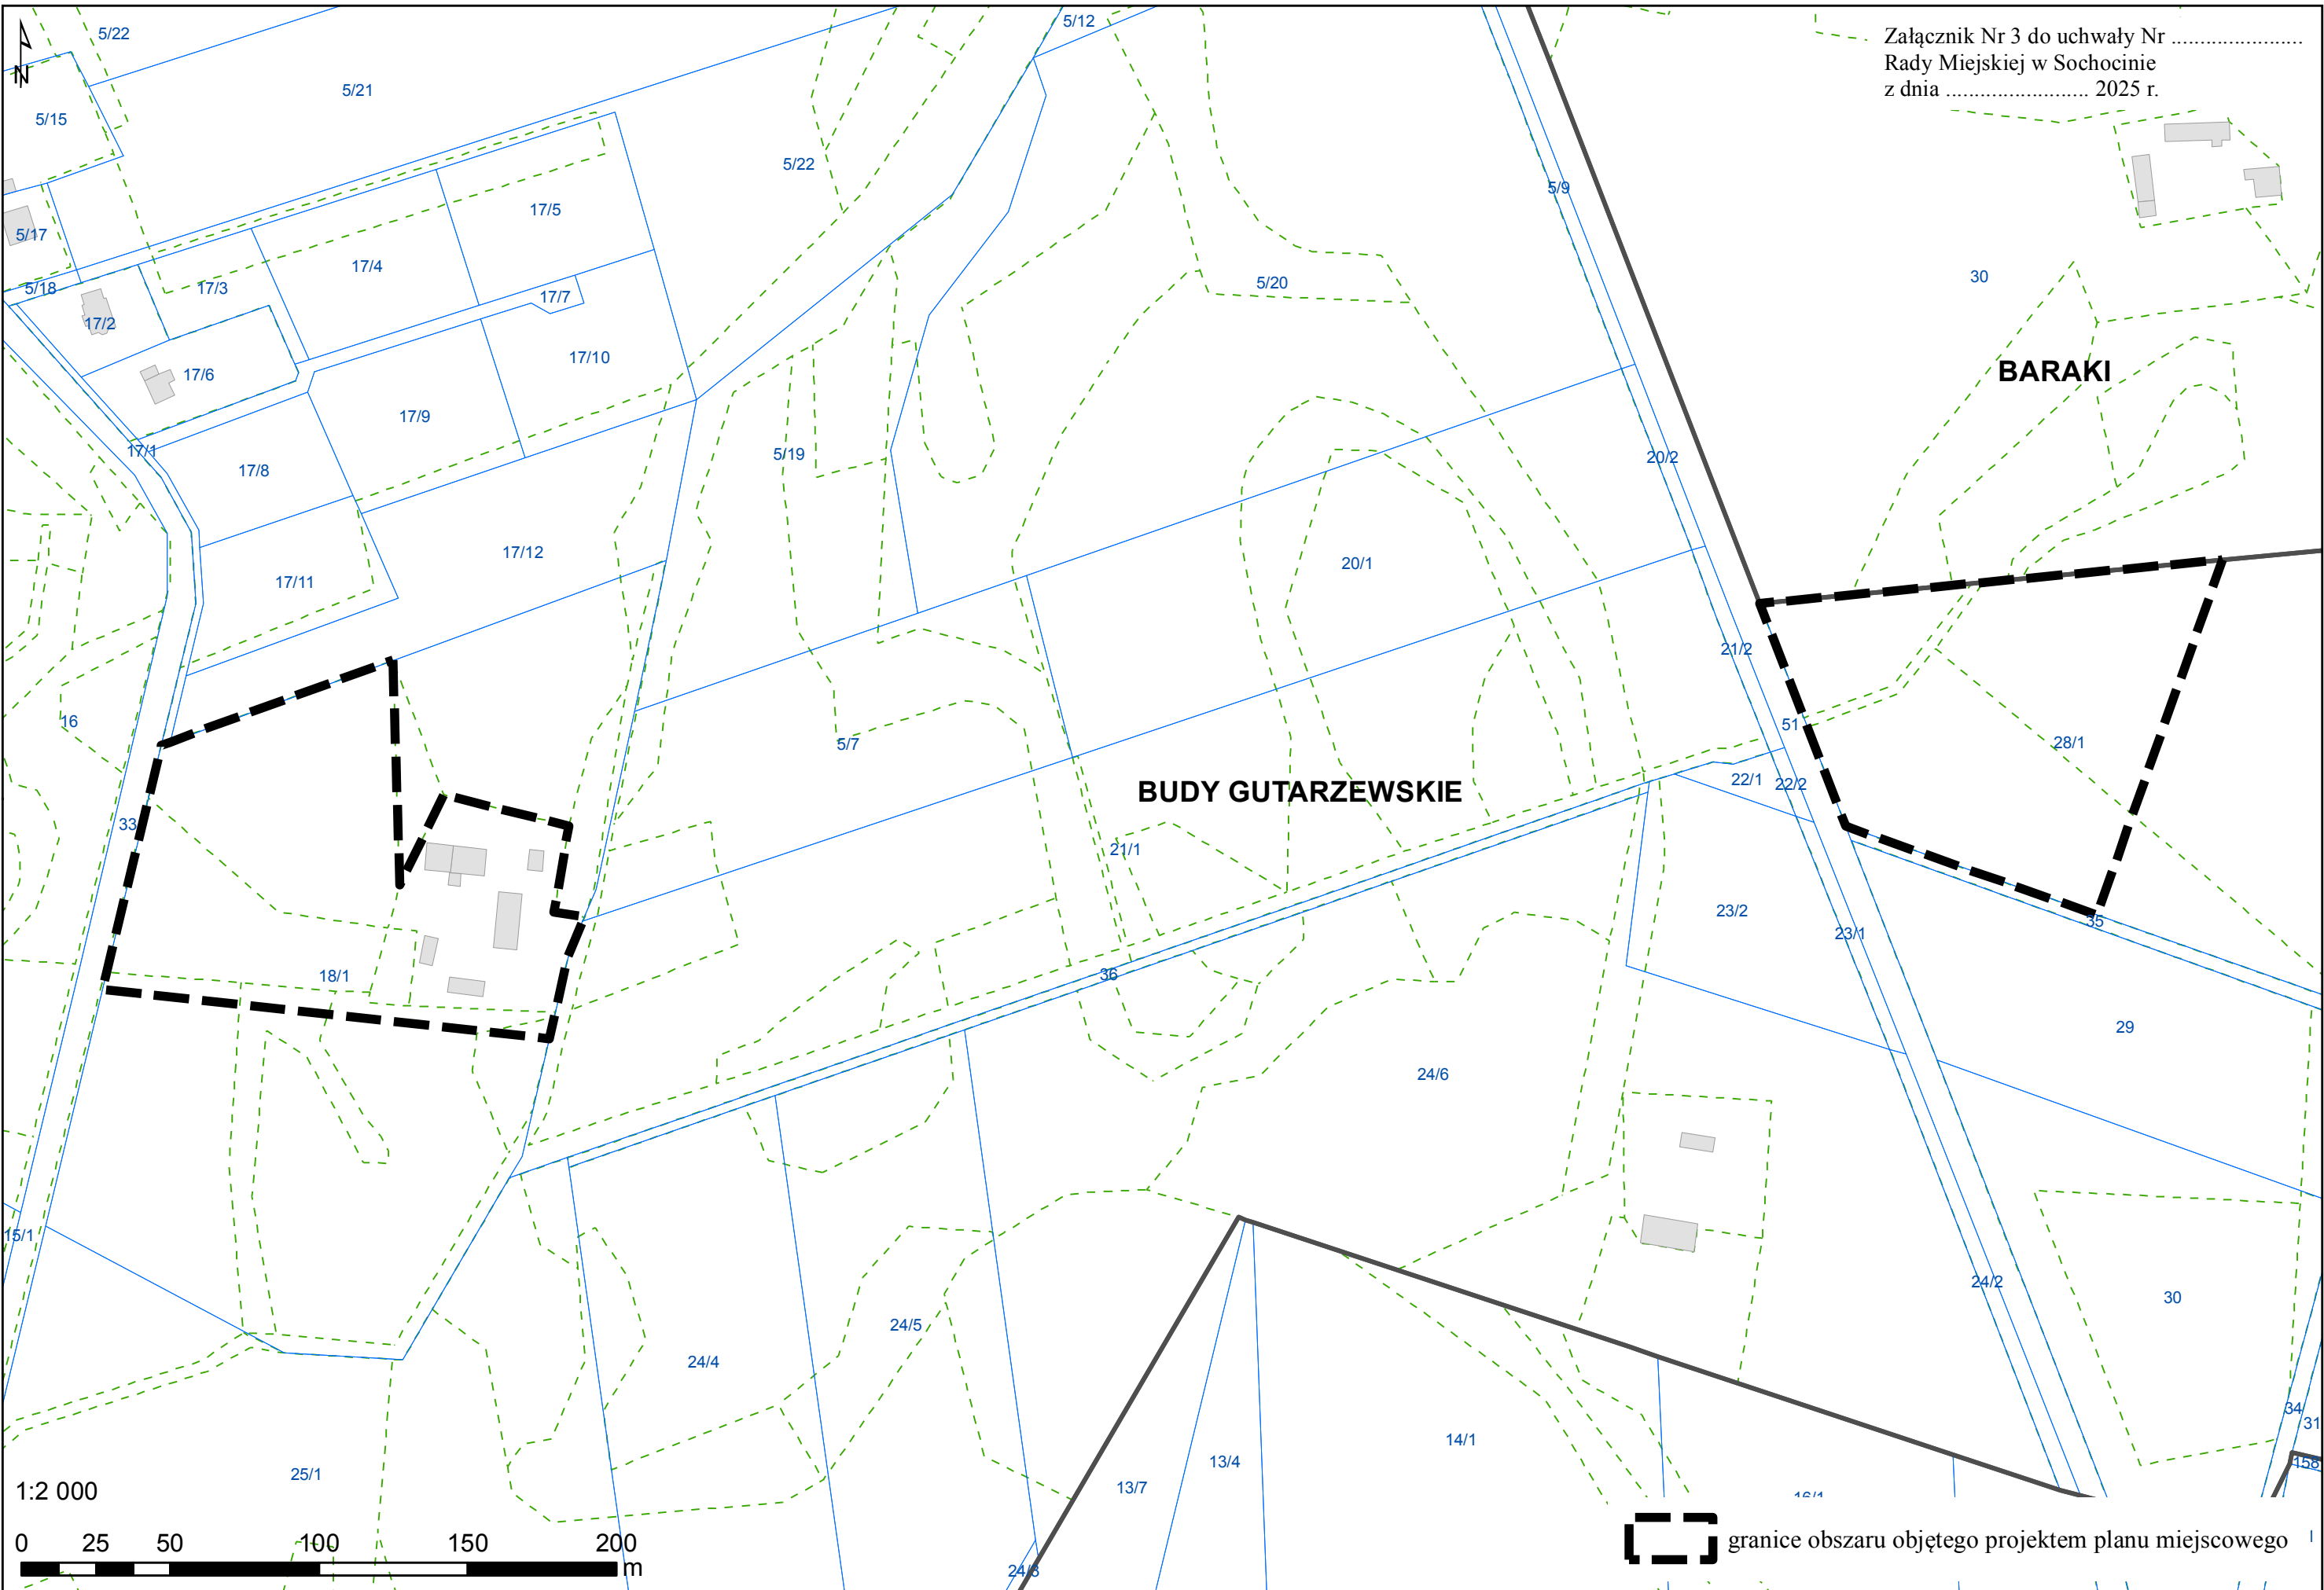

**BUDY GUTARZEWSKIE**

**BARAKI**

 granice obszaru objętego projektem planu miejscowego

