


Załącznik Nr 7 do uchwały Nr .....  
Rady Miejskiej w Sochocinie  
z dnia ..... 2025 r.

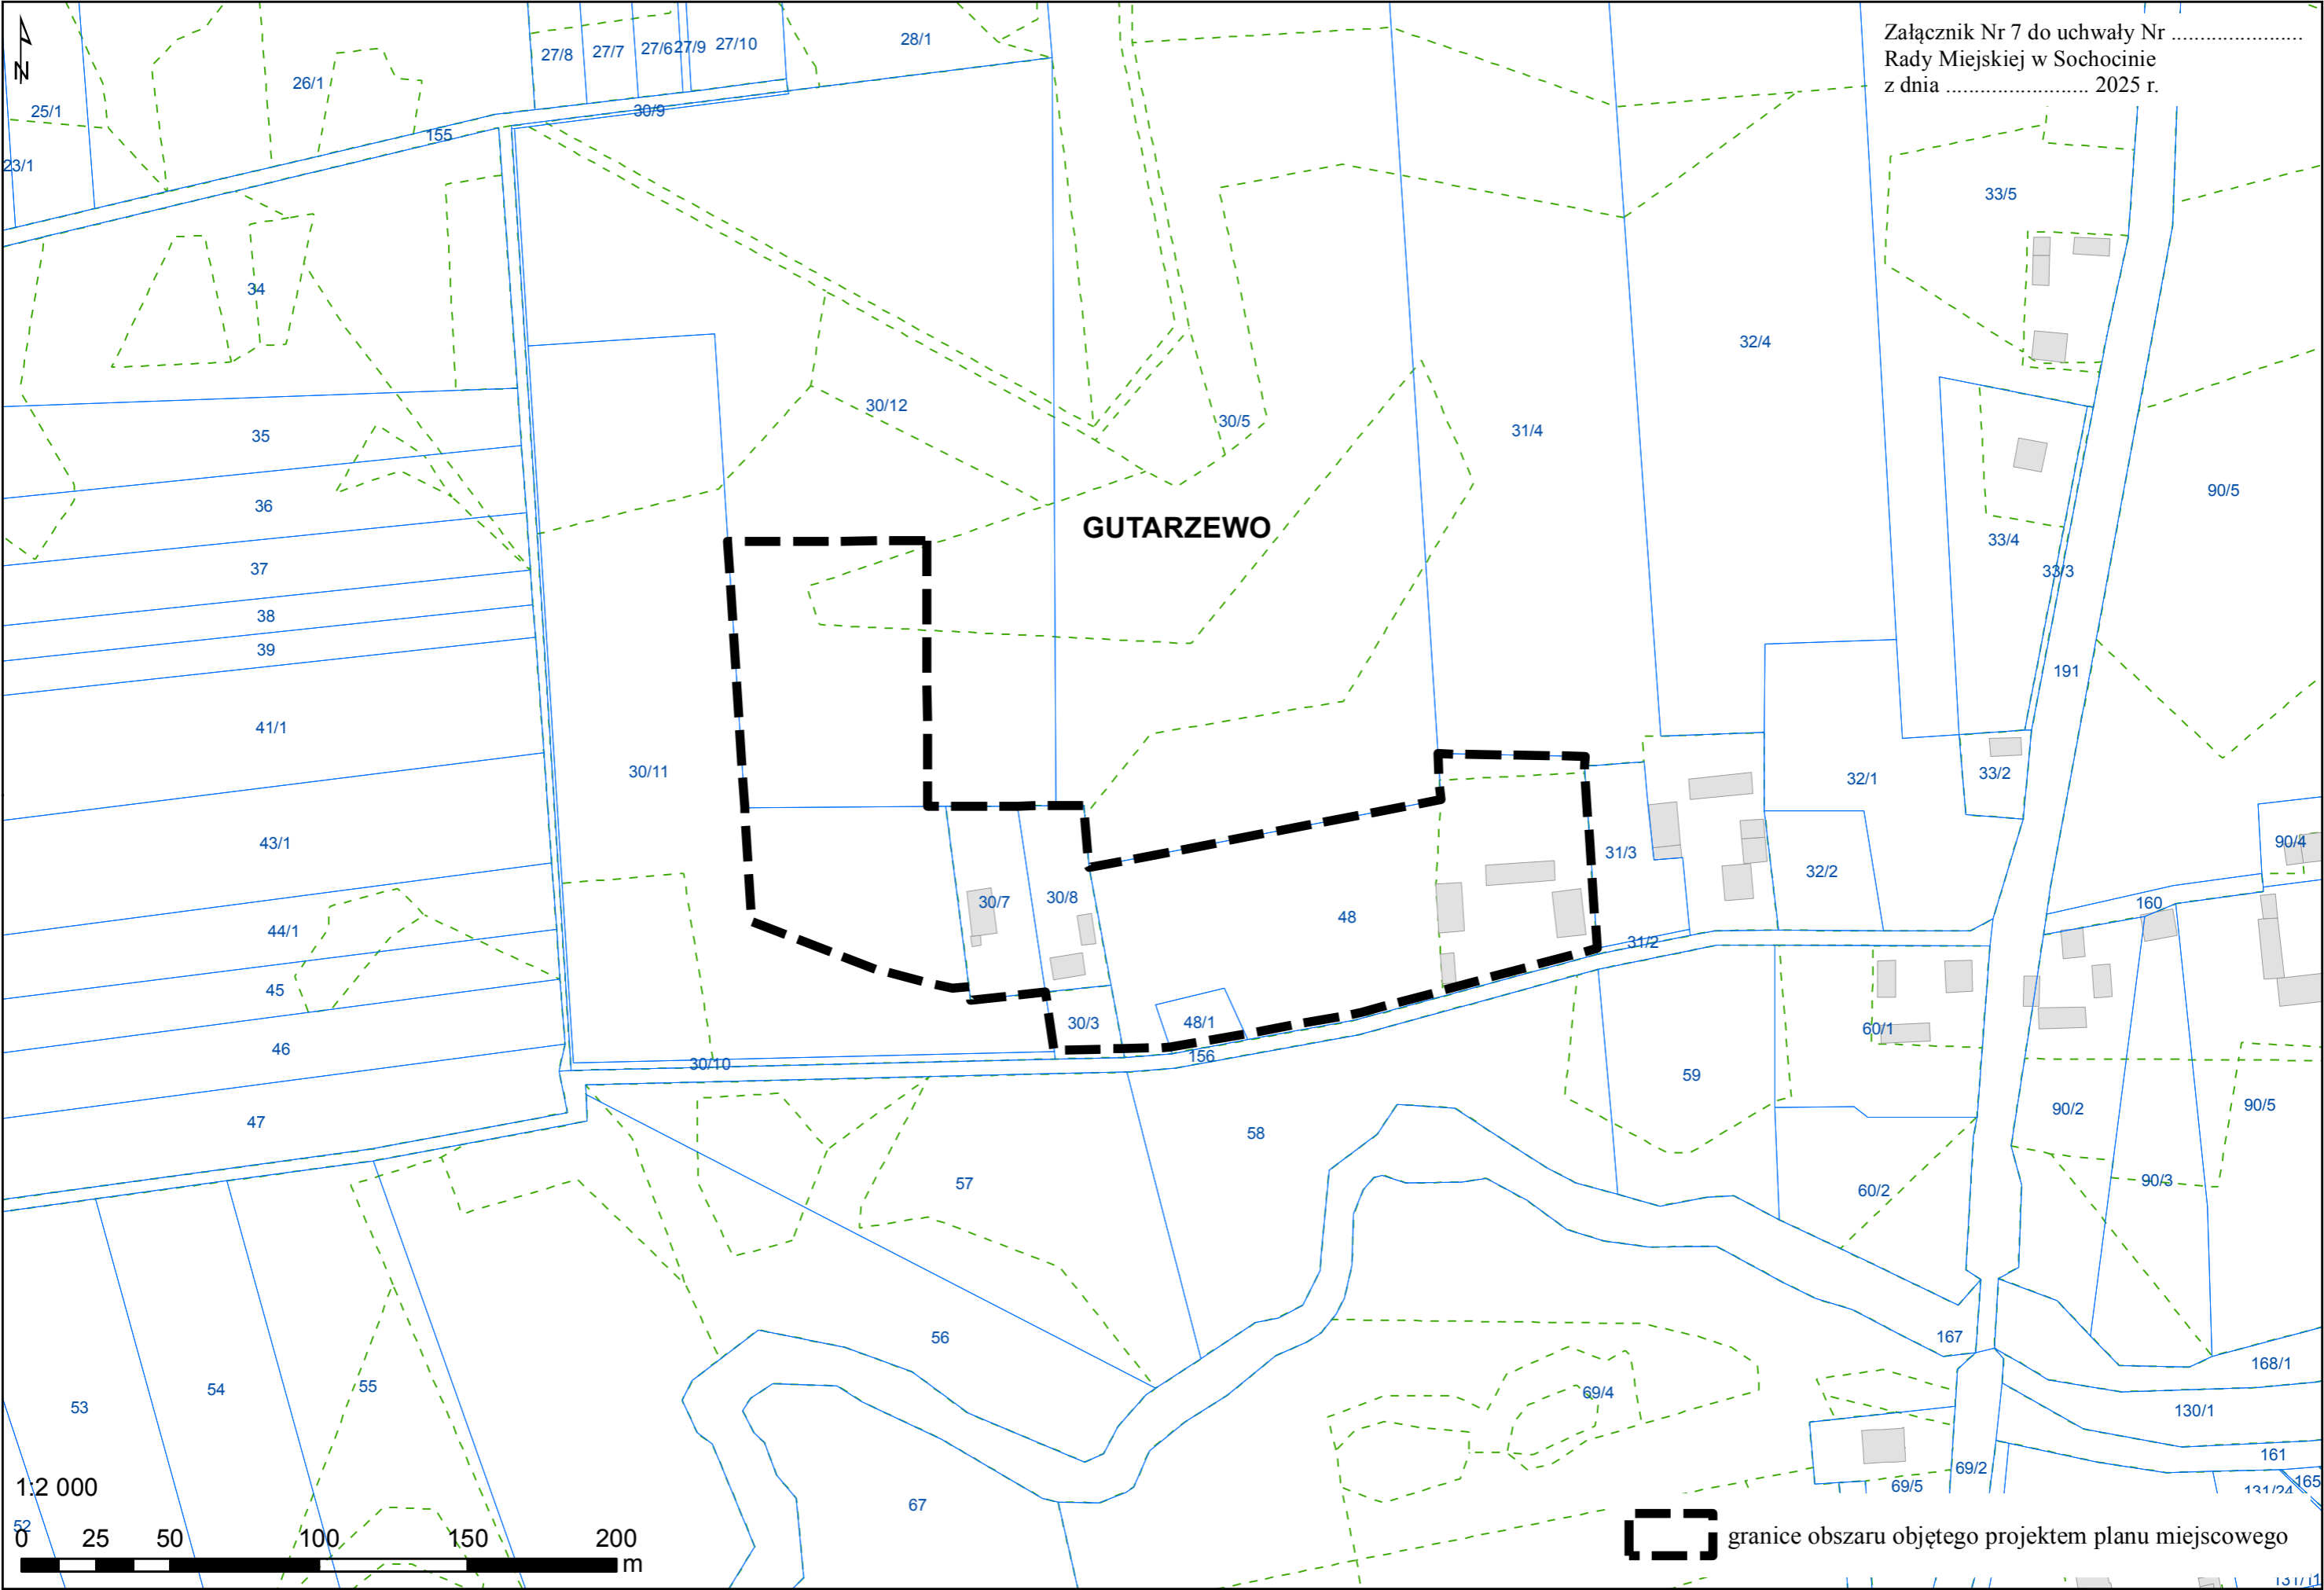

**GUTARZEWO**



 granice obszaru objętego projektem planu miejscowego