


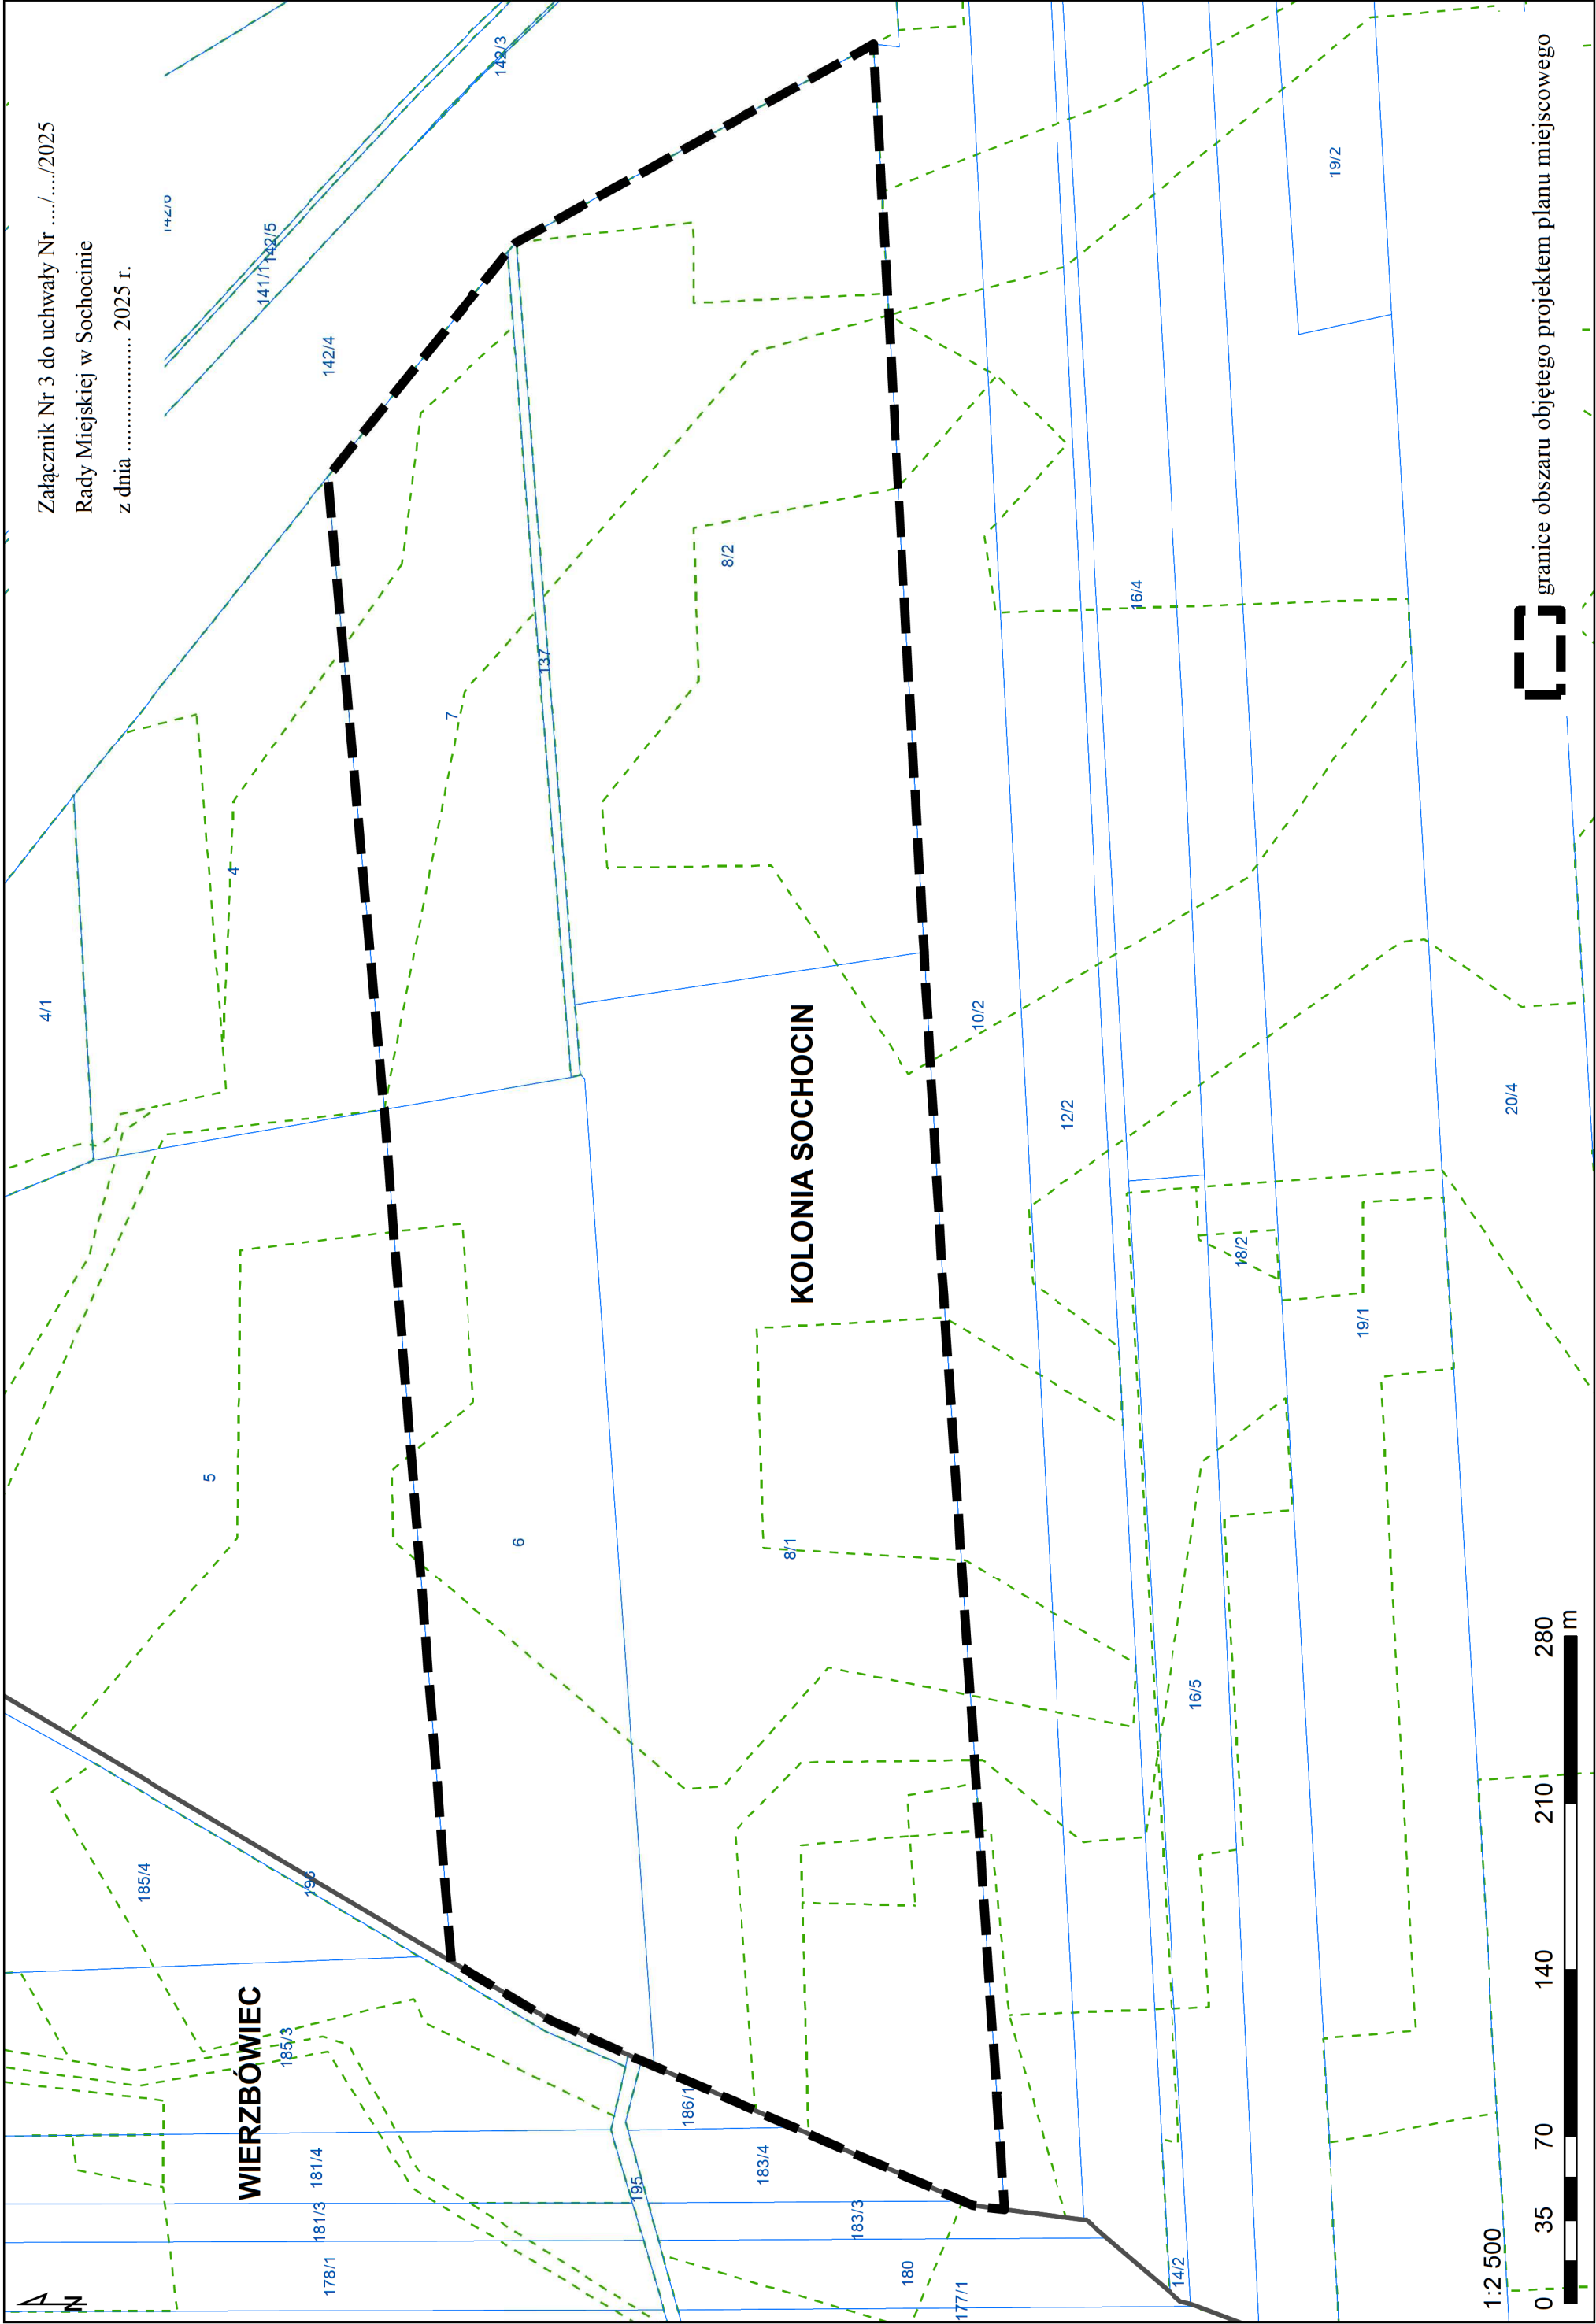

Załącznik Nr 3 do uchwały Nr/...../2025
Rady Miejskiej w Sochocinie
z dnia 2025 r.